



HOMLOKPROFIL

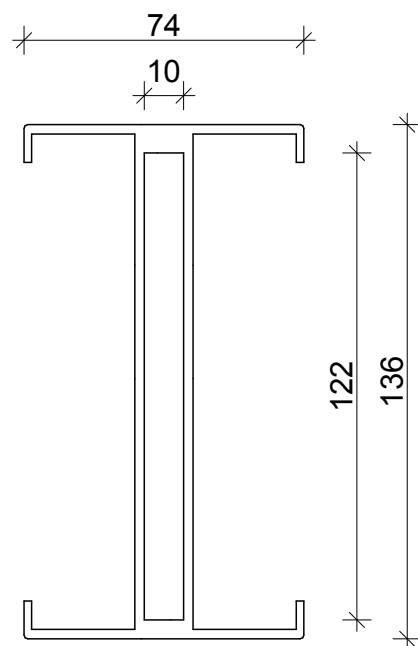



'H' PROFIL

Z120B0 LAMELLA

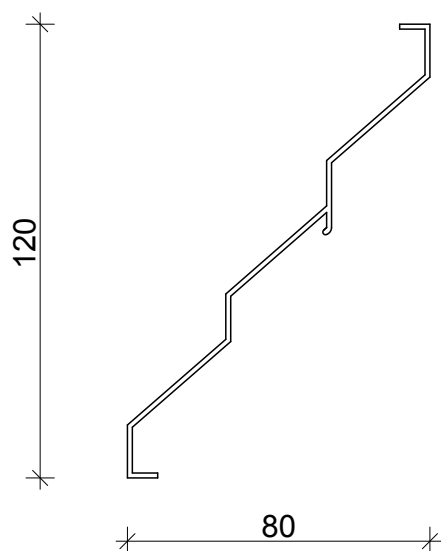


BP KLIPSZ

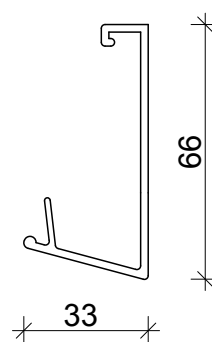

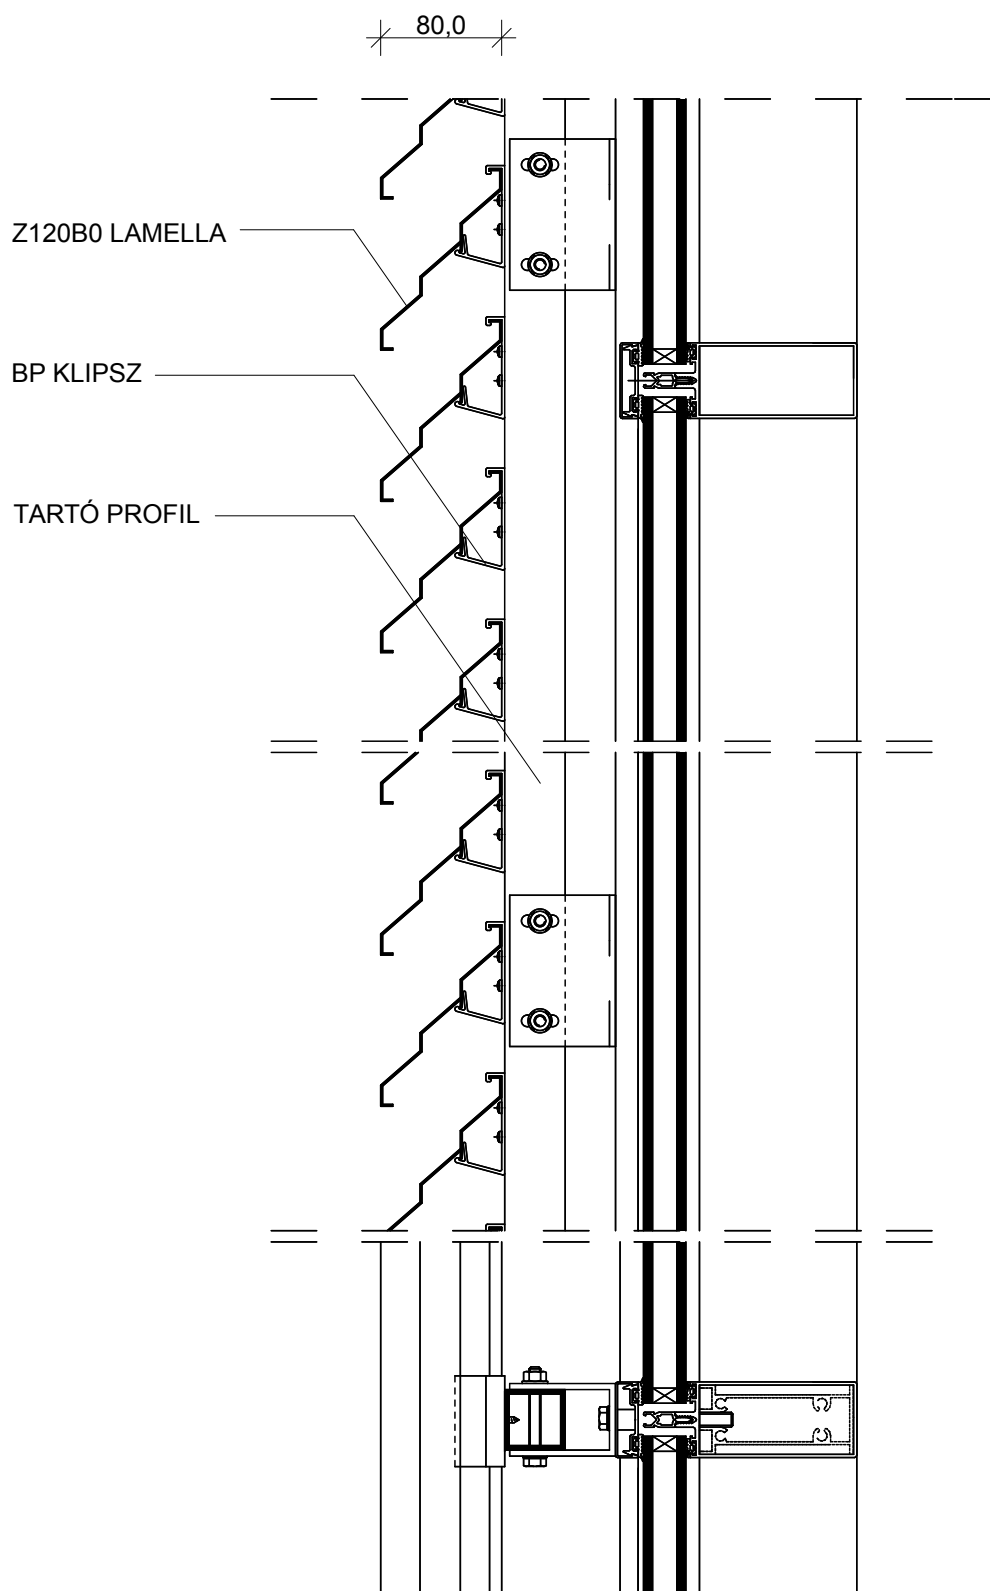

Megjegyzés: A lamellák távolsági kiosztása tetszőleges lehet. A kiosztásnál figyelembe kell venni a ki- és belátási igényeket, a homlokzat tájolását, illetve gépészeti felhasználásnál a ki- és beáramló levegő mennyiségét.

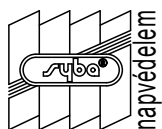


Syba Napvédelem Kft.
H - 2120 Dunakeszi, Repülőtéri út 1.
Tel.: +36/27/393-293 fax: +36/27/393-493
www.syba.hu info@syba.hu


LAM E120-Z ÁRNYÉKOLÓ - FÜGGŐLEGES BEÉPÍTÉS
BEÉPÍTÉS BEPATTINTHATÓ KLIPSZBE
FÜGGŐLEGES ÉS VÍZSZINTES METSZET

M=1:5

2011.09.29.

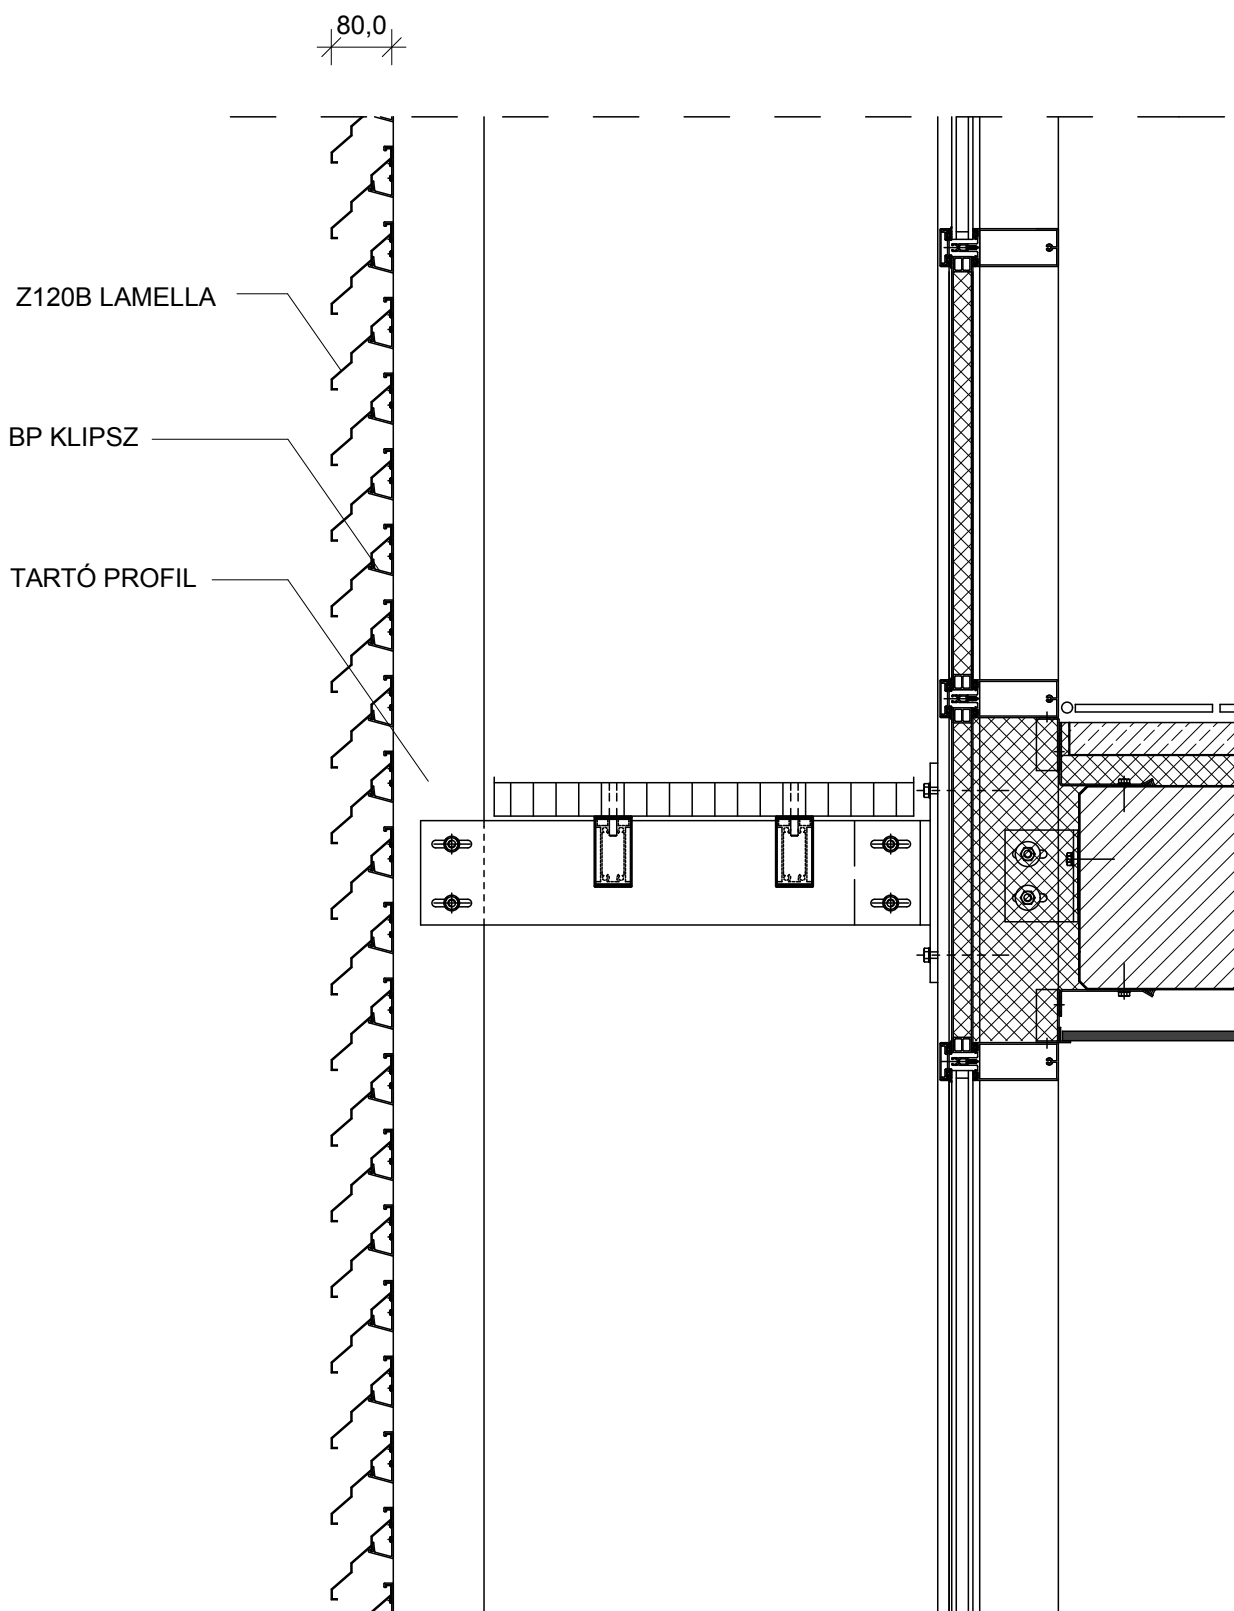

Megjegyzés: A lamellák távolsági kiosztása tetszőleges lehet. A kiosztásnál figyelembe kell venni a ki- és belátási igényeket, a homlokzat tájolását, illetve gépészeti felhasználásnál a ki- és beáramló levegő mennyiségét.

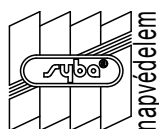

Syba Napvédelem Kft.
H - 2120 Dunakeszi, Repülőtéri út 1.
Tel.: +36/27/393-293 fax: +36/27/393-493
www.syba.hu info@syba.hu

LAM E120-Z ÁRNYÉKOLÓ - FÜGGŐLEGES BEÉPÍTÉS
BEÉPÍTÉS BEPATTINTHATÓ KLIPSZBE
FÜGGŐLEGES METSZET

M=1:10


2008.03.11.

Z120B0 LAMELLA

'H' PROFIL

136,0

Megjegyzés: A lamellák távolsági kiosztása tetszőleges lehet. A kiosztásnál figyelembe kell venni a ki- és belátási igényeket, a homlokzat tájolását, illetve gépészeti felhasználásnál a ki- és beáramló levegő mennyiségét.


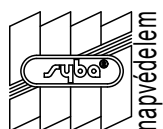


Syba Napvédelem Kft.
H - 2120 Dunakeszi, Repülőtéri út 1.
Tel.: +36/27/393-293 fax: +36/27/393-493
www.syba.hu info@syba.hu


LAM E120-Z ÁRNYÉKOLÓ - FÜGGŐLEGES BEÉPÍTÉS
BEÉPÍTÉS 'H' PROFILBA
FÜGGŐLEGES METSZET

M=1:5

2011.09.29.

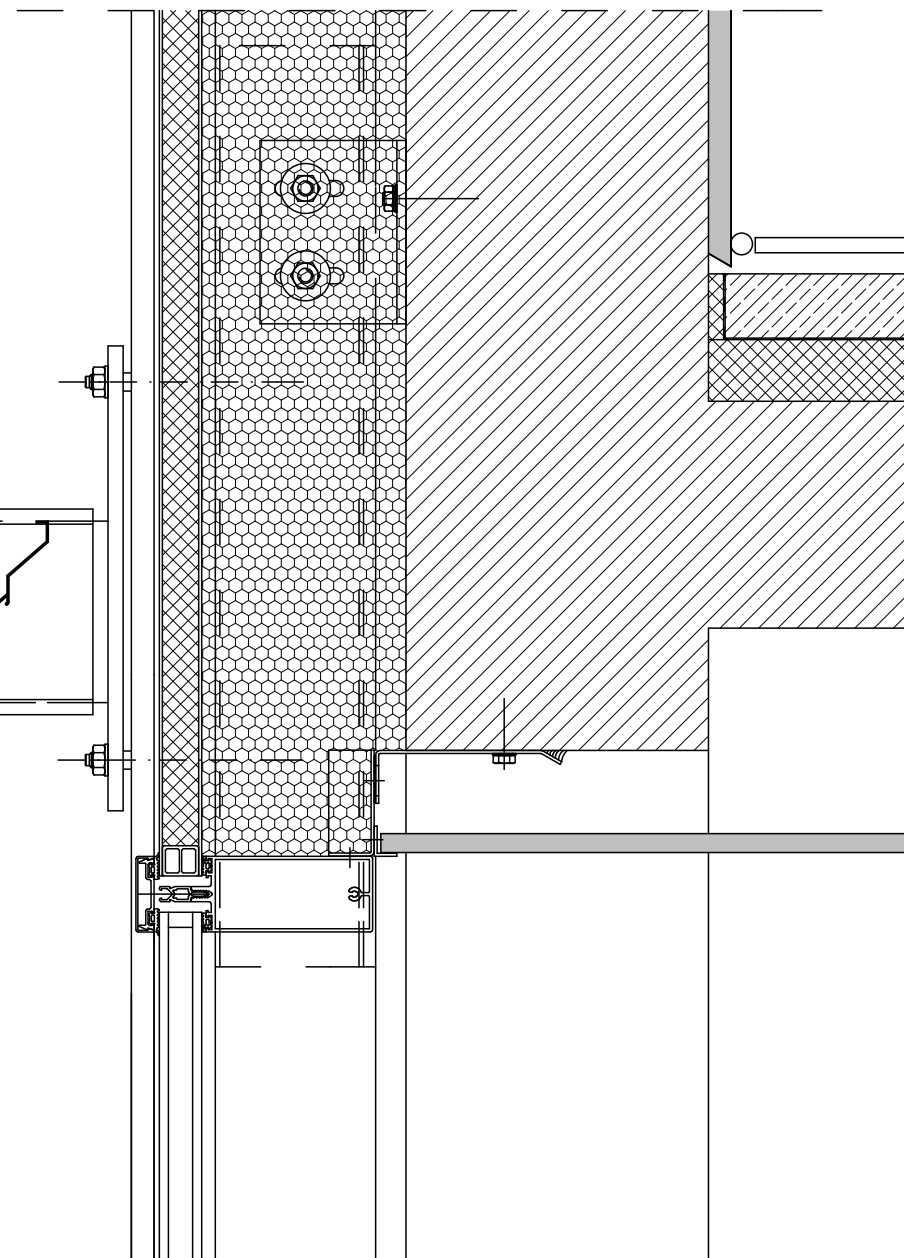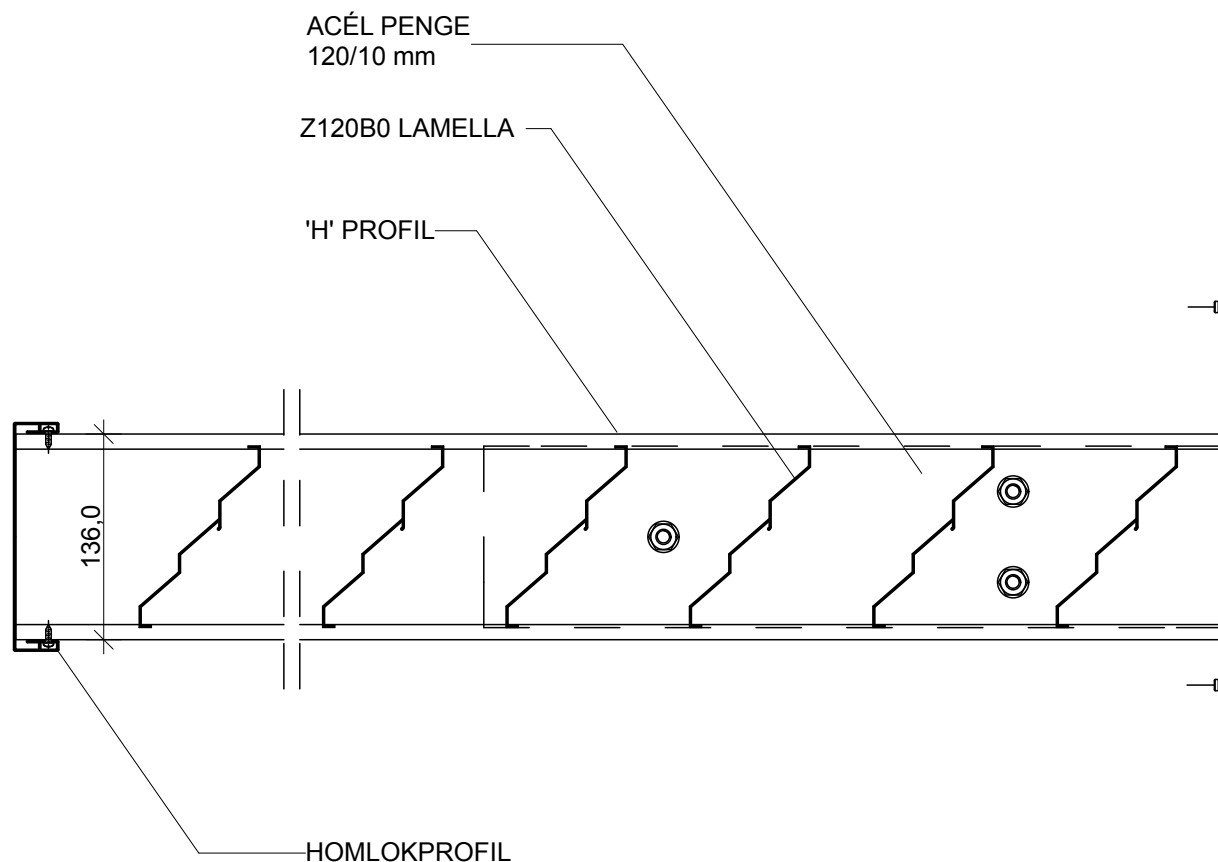

Megjegyzés: A lamellák távolsági kiosztása tetszőleges lehet. A Magyarországra jellemző legmagasabb napállás esetén az ideális kiosztás 130mm. Az árnyékoló kinyúlásának megválasztásához figyelembe kell venni a homlokzat tájolását, illetve statika szempontokat, a fogadószerkezet és az árnyékoló teherbírását.

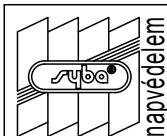


Syba Napvédelem Kft.
H - 2120 Dunakeszi, Repülőtéri út 1.
Tel.: +36/27/393-293 fax: +36/27/393-493
www.syba.hu info@syba.hu


LAM E120-Z ÁRNYÉKOLÓ - VÍZSZINTES BEÉPÍTÉS
BEÉPÍTÉS 'H' PROFILBA
FÜGGŐLEGES METSZET

M=1:5

2011.09.29.

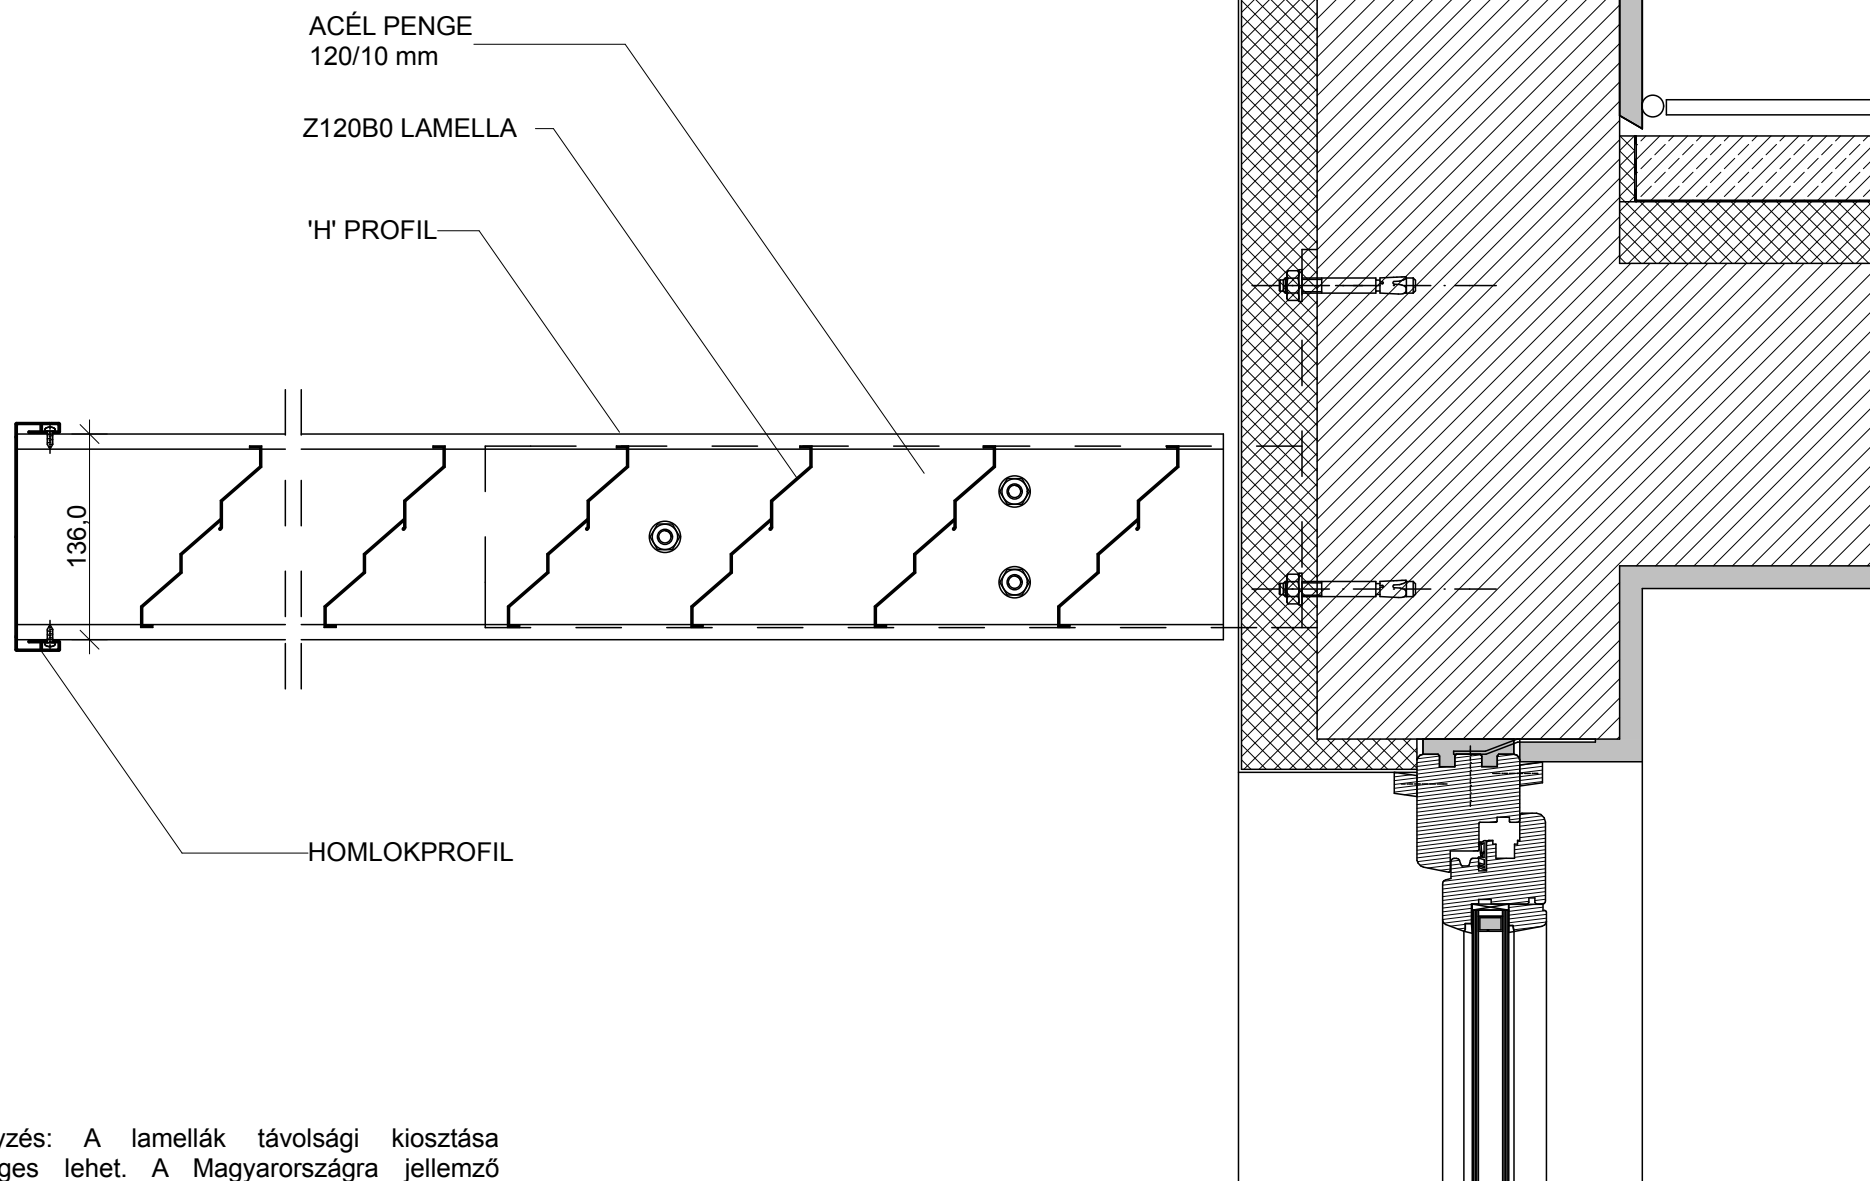

Megjegyzés: A lamellák távolsági kiosztása tetszőleges lehet. A Magyarországra jellemző legmagasabb napállás esetén az ideális kiosztás 130mm. Az árnyékoló kinyúlásának megválasztásához figyelembe kell venni a homlokzat tájolását, illetve statika szempontokat, a fogadószerkezet és az árnyékoló teherbírását.

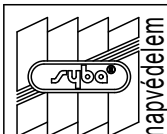

Syba Napvédelem Kft.
H - 2120 Dunakeszi, Repülőtéri út 1.
Tel.: +36/27/393-293 fax: +36/27/393-493
www.syba.hu info@syba.hu

LAM E120-Z ÁRNYÉKOLÓ - VÍZSZINTES BEÉPÍTÉS
BEÉPÍTÉS 'H' PROFILBA
FÜGGŐLEGES METSZET

M=1:5

2011.09.29.