



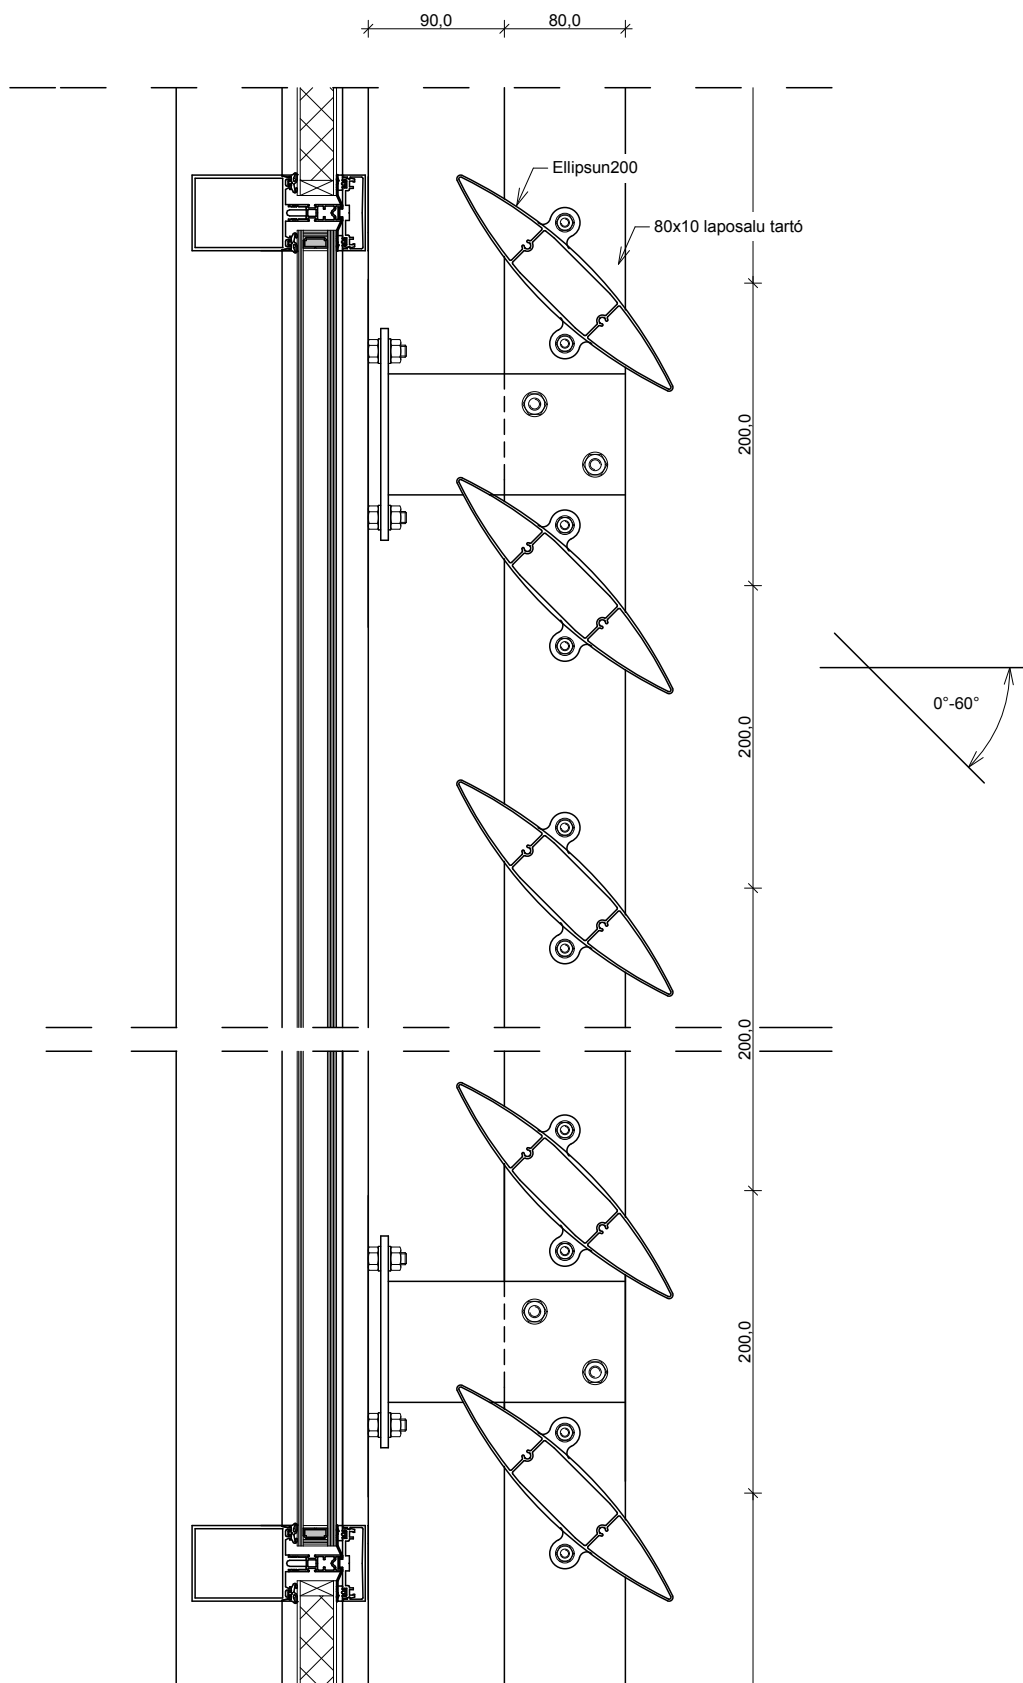

A lamellák dőlésszöge tetszőlegesen választható, általában 0-60 fok közötti.
 A lamellák távolsága tetszőlegesen választható.
 A konzolok és tartók egyedileg méretezett szerkezetek.

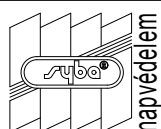


Syba Napvédelem Kft.
 H - 2120 Dunakeszi, Repülőtéri út 1.
 Tel.: +36/27/393-293 fax: +36/27/393-493
 www.syba.hu info@syba.hu


ELLIPSUN 200 - VÉGLEMEZES RÖGZÍTÉS
 FÜGGÖNYFALRA SZERELT BEÉPÍTÉS
 FÜGGŐLEGES METSZET

M=1:5

2012.06.21.

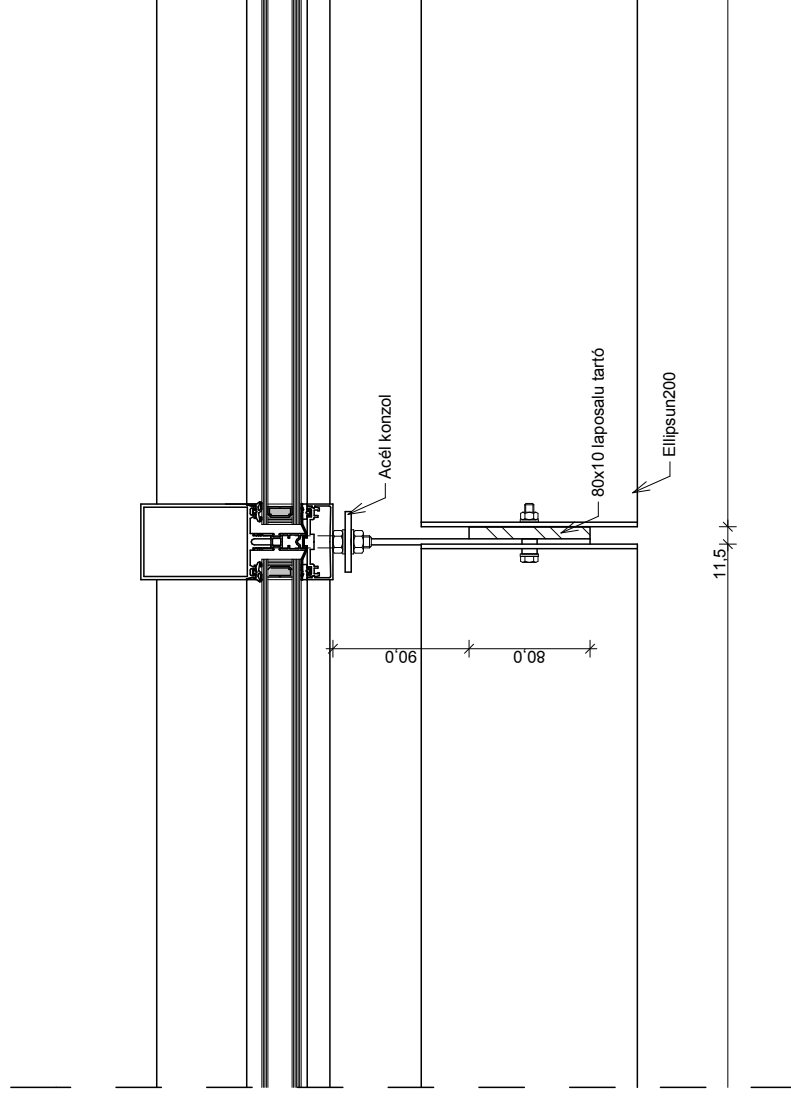

A konzolok és tartók egyedileg méretezett szerkezetek.

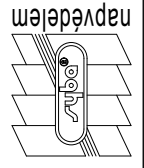


Syba Napvédelem Kft.
H - 2120 Dunakeszi Repülőtéri út 1.
Tel.: +36/27/393-293 fax: +36/27/393-493
www.syba.hu info@syba.hu


ELLIPSUN 200 - VÉGLEMEZES RÖGZÍTÉS
FÜGGŐNYFALRA SZERELT BEÉPÍTÉS
VÍZSZINTES METSZET

M=1:5

2012.06.21.

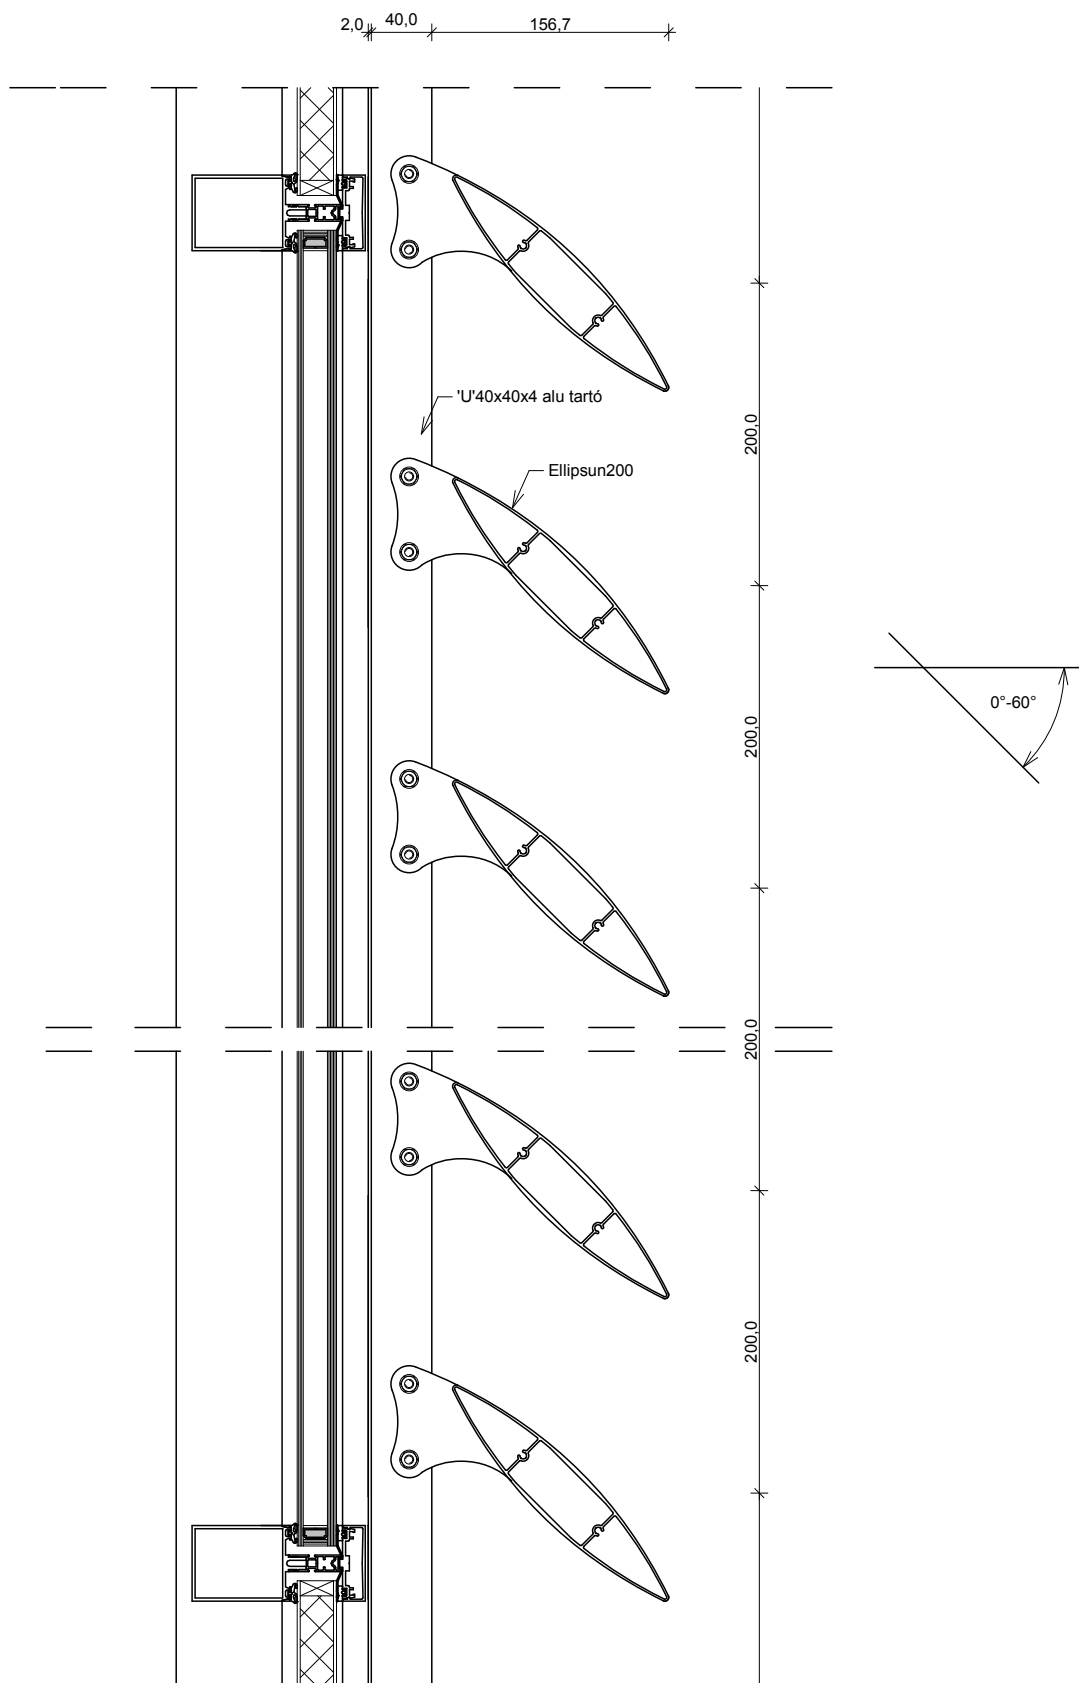

A lamellák dőlésszöge tetszőlegesen választható, általában 0-60 fok közötti.
A lamellák távolsága tetszőlegesen választható.

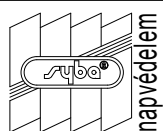


Syba Napvédelem Kft.
H - 2120 Dunakeszi, Repülőtéri út 1.
Tel.: +36/27/393-293 fax: +36/27/393-493
www.syba.hu info@syba.hu


ELLIPSUN 200 - KIEMELT VÉGLEMEZES RÖGZÍTÉS 1
FÜGGÖNYFALRA SZERELT BEÉPÍTÉS
FÜGGŐLEGES METSZET

M=1:5

2012.06.21.

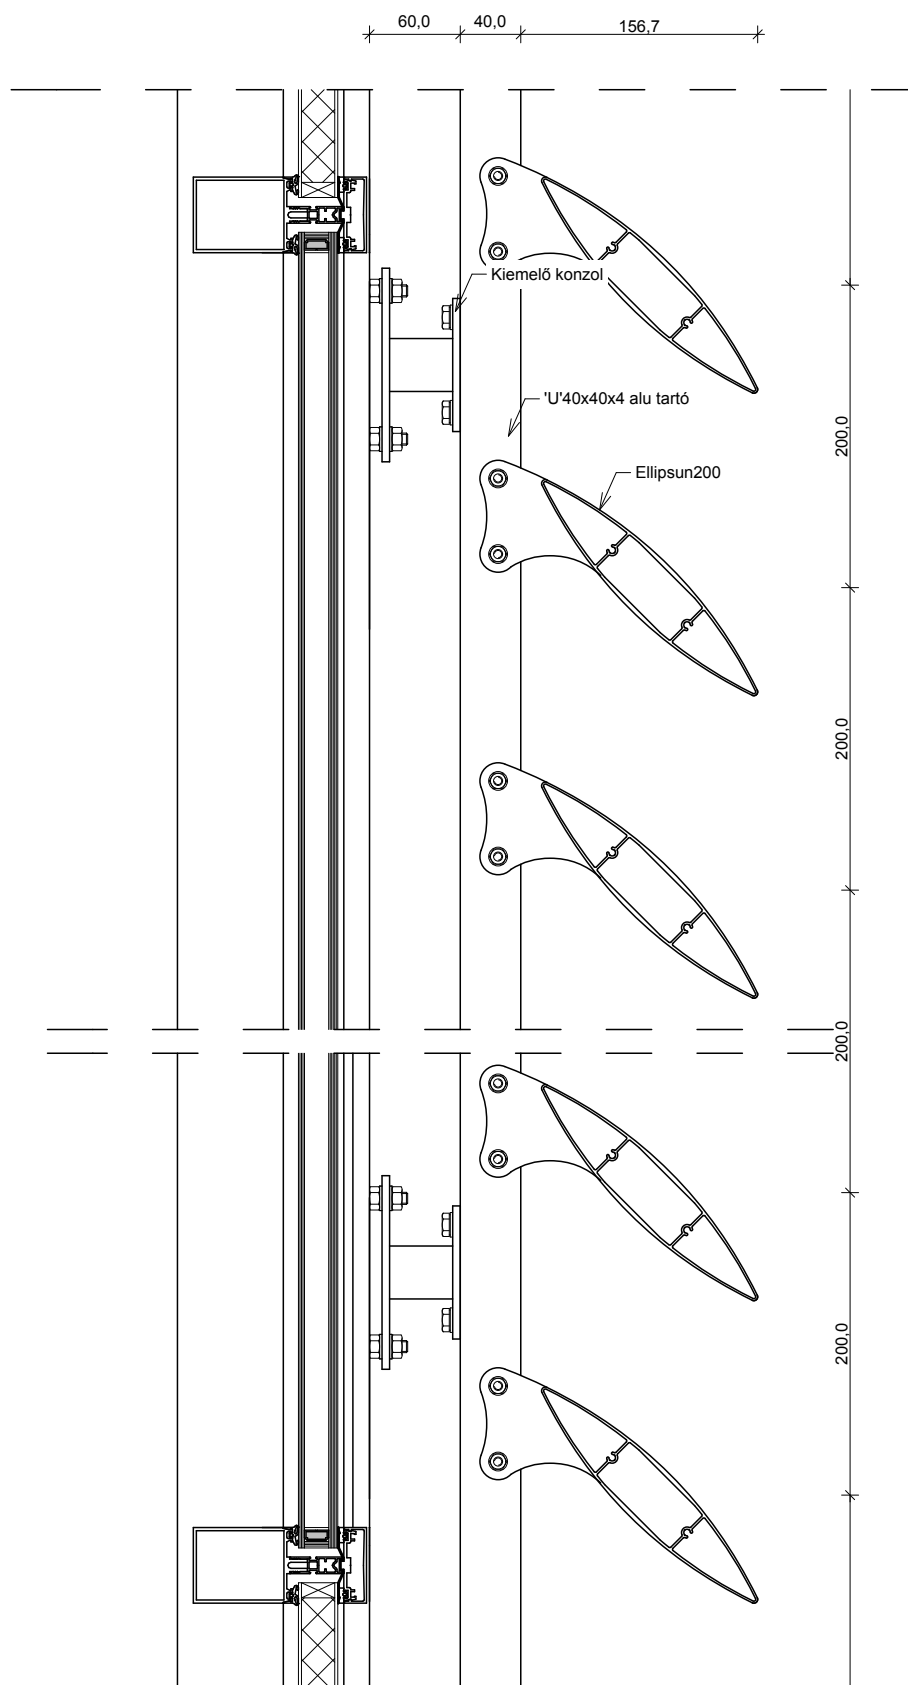

A lamellák dőlésszöge tetszőlegesen választható, általában 0-60 fok közötti.
A lamellák távolsága tetszőlegesen választható.
A kiemelő konzol kinyúlása 6-20 cm között választható.


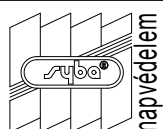


Syba Napvédelem Kft.
H - 2120 Dunakeszi, Repülőtéri út 1.
Tel.: +36/27/393-293 fax: +36/27/393-493
www.syba.hu info@syba.hu


ELLIPSUN 200 - KIEMELT VÉGLEMEZES RÖGZÍTÉS 2
FÜGGÖNYFALRA SZERELT BEÉPÍTÉS
FÜGGŐLEGES METSZET

M=1:5

2012.06.21.

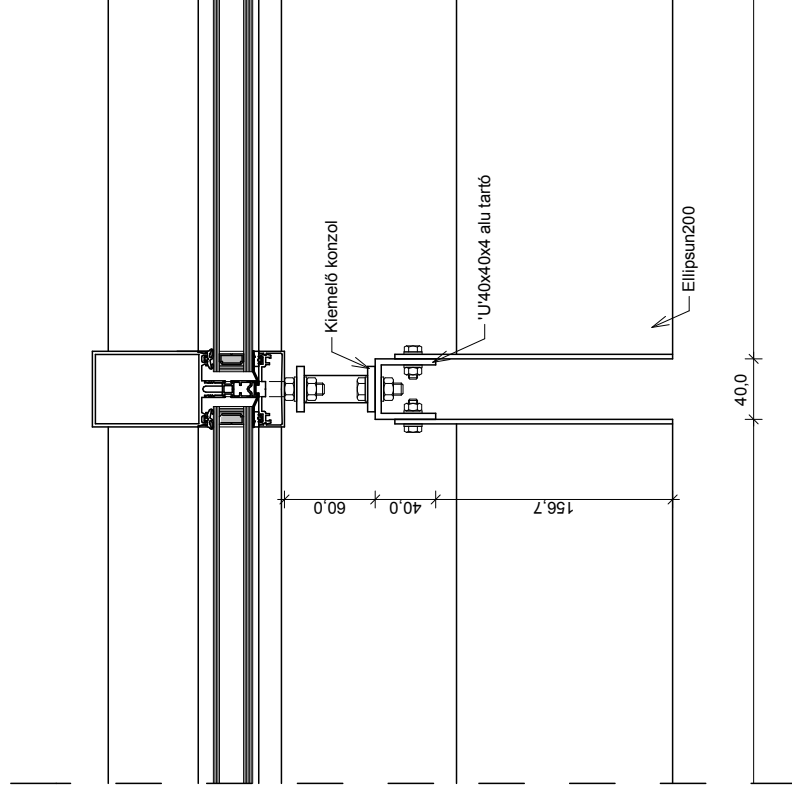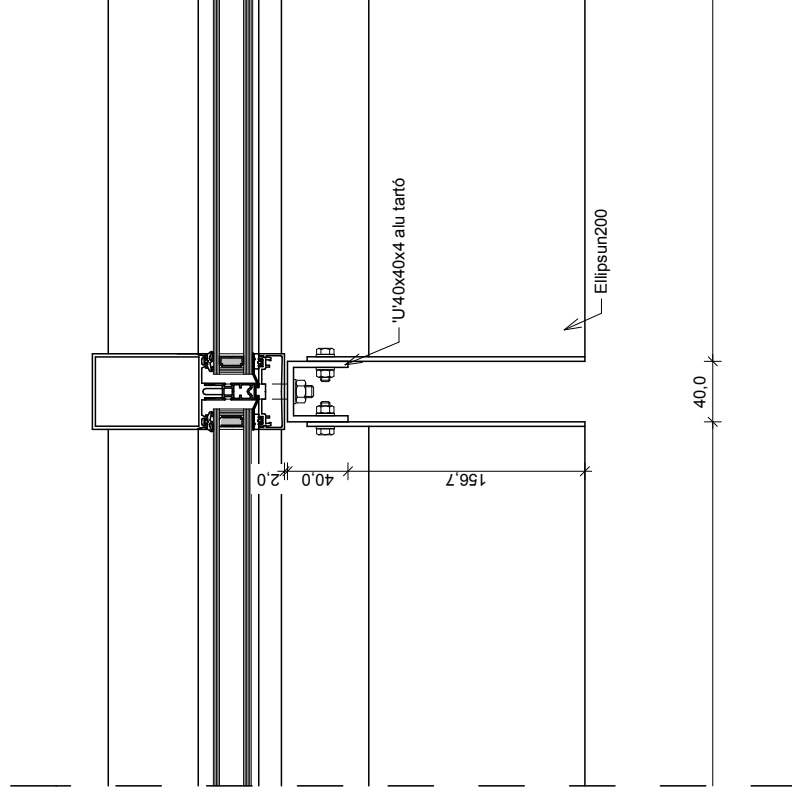

A kiemelő konzol kinyúlása 6-20 cm között választható.

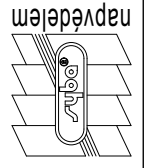


Syba Napvédelem Kft.
H - 2120 Dunakeszi Repülőtéri út 1.
Tel.: +36/27/393-293 fax: +36/27/393-493
www.syba.hu info@syba.hu


ELLIPSUN 200 - KIEMELT VÉGLEMEZES RÖGZÍTÉS
FÜGGŐNYFALRA SZERELT BEÉPÍTÉS
VÍZSZINTES METSZET

M=1:5

2012.06.21.

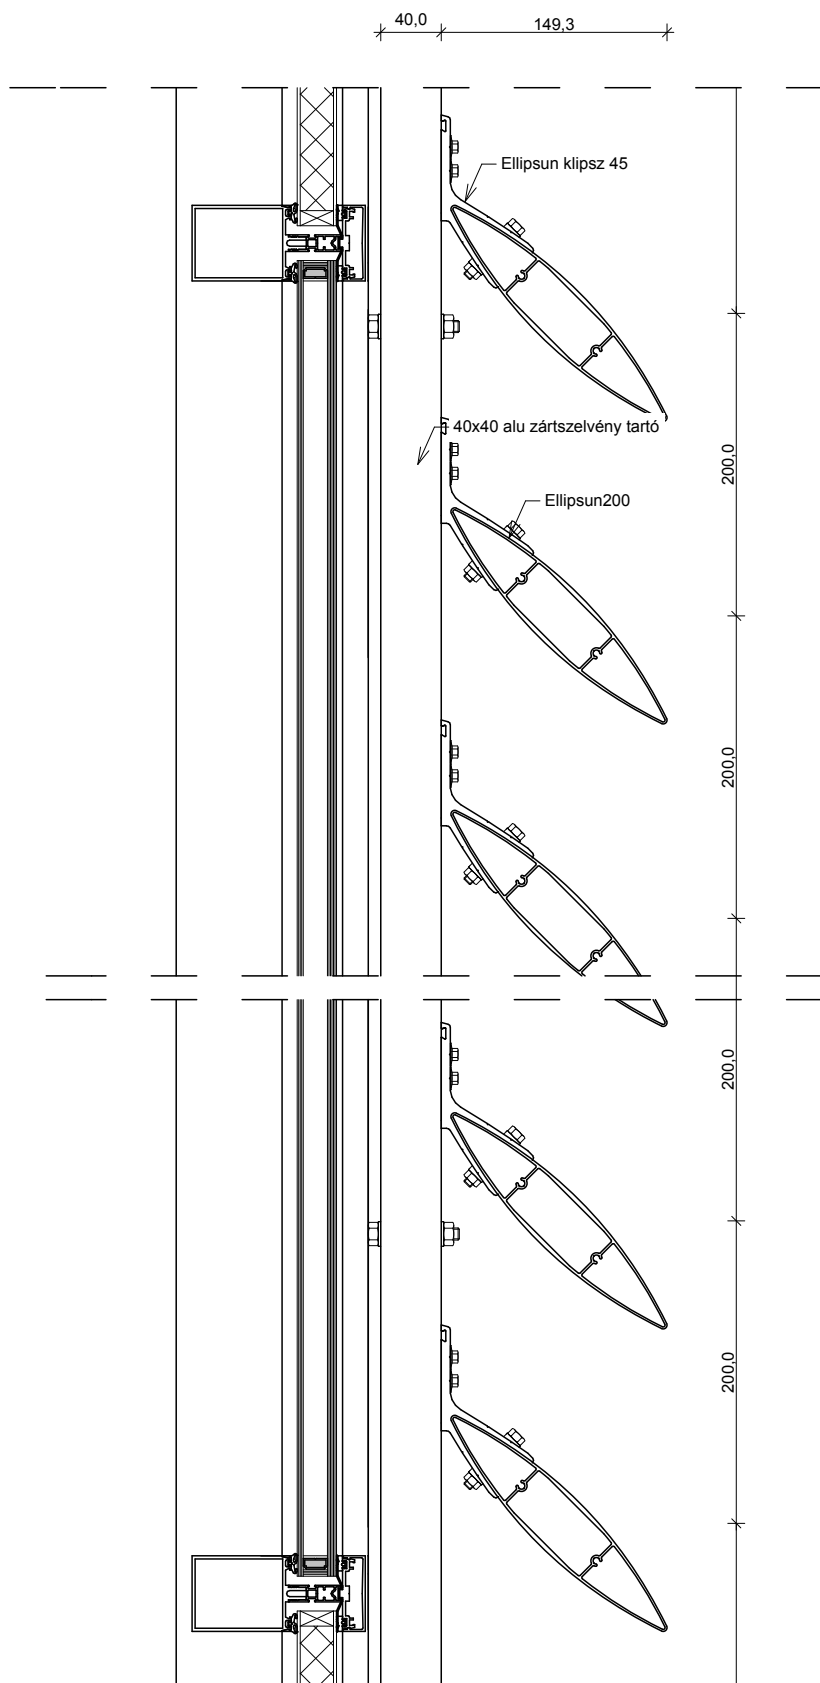

A klipsz lehet 0 vagy 45 fok, illetve állítható kivitelű (0,24,48 fok).
A lamellák távolsága tetszőlegesen választható.

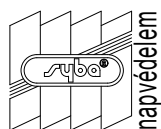


Syba Napvédelem Kft.
H - 2120 Dunakeszi, Repülőtéri út 1.
Tel.: +36/27/393-293 fax: +36/27/393-493
www.syba.hu info@syba.hu


ELLIPSUN 200 - KLIPSZES RÖGZÍTÉS 1
FÜGGÖNYFALRA SZERELT BEÉPÍTÉS
FÜGGŐLEGES METSZET

M=1:5

2012.06.21.

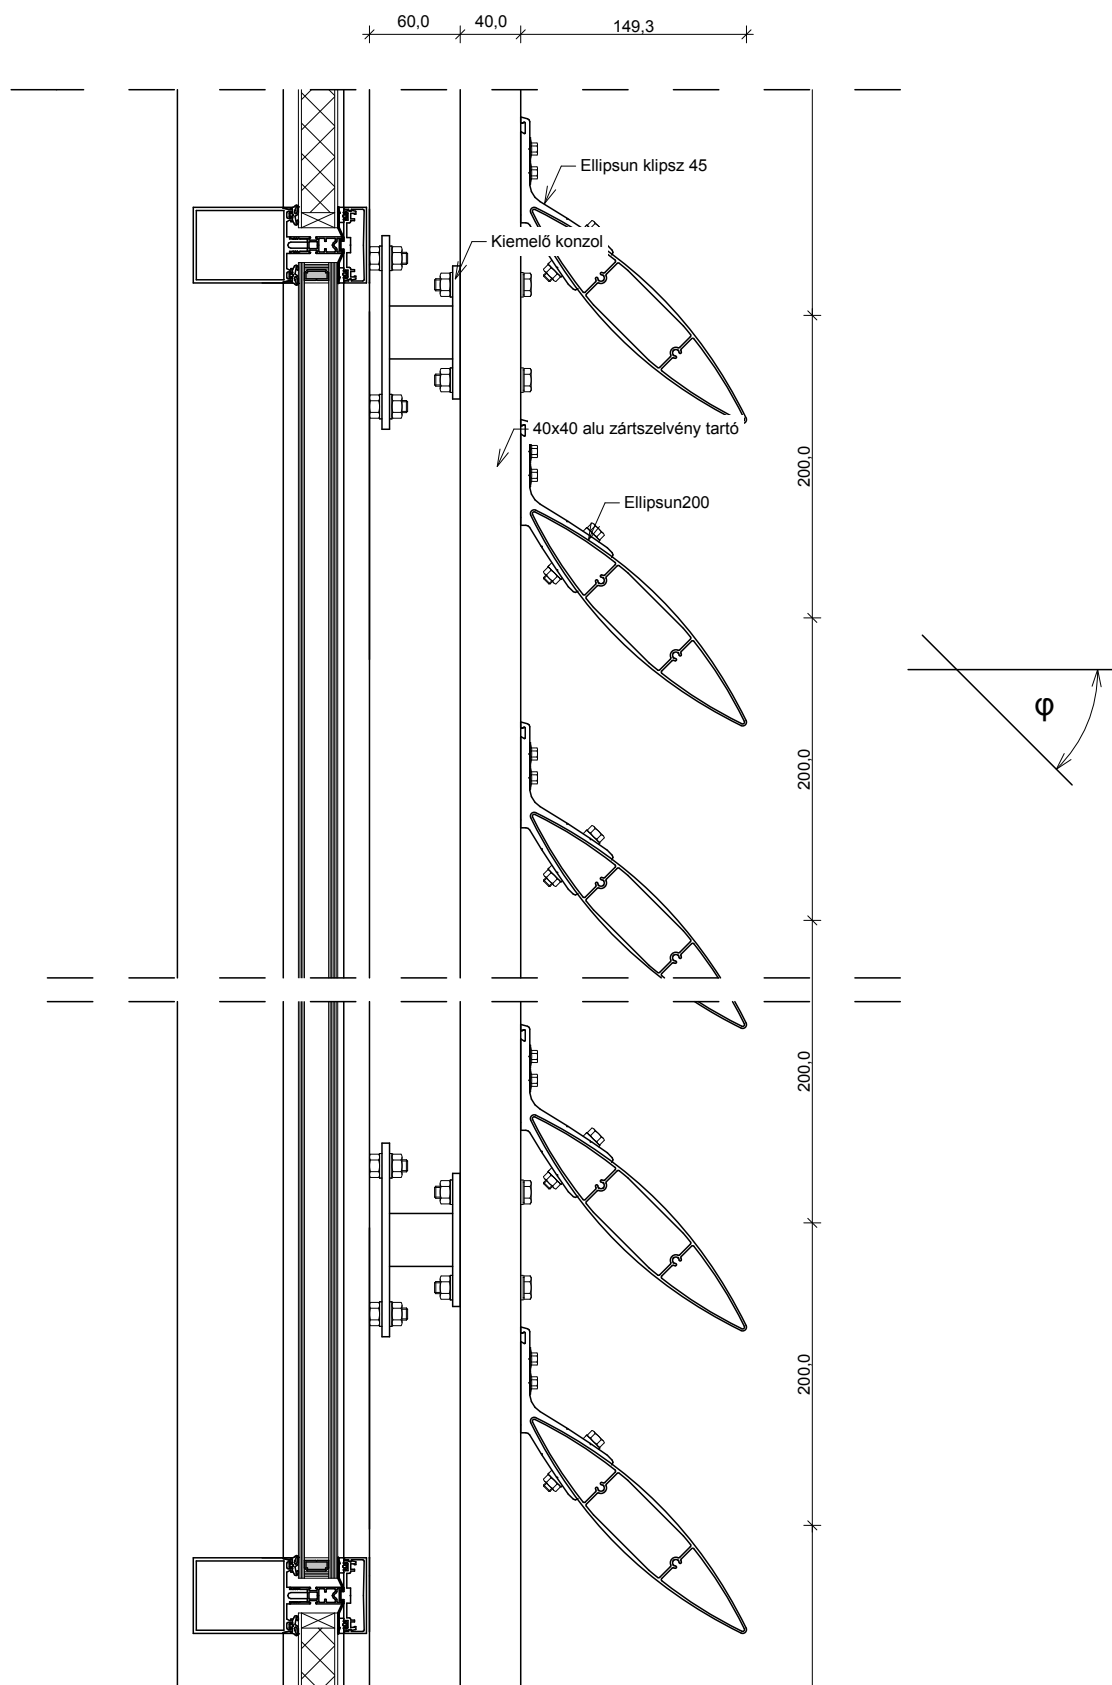

A klipsz lehet 0 vagy 45 fok, illetve állítható kivételű (0,24,48 fok).
 A lamellák távolsága tetszőlegesen választható.
 A kiemelő konzol kinyúlása 6-20 cm között választható.

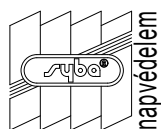


Syba Napvédelem Kft.
 H - 2120 Dunakeszi, Repülőtéri út 1.
 Tel.: +36/27/393-293 fax: +36/27/393-493
 www.syba.hu info@syba.hu


ELLIPSUN 200 - KLIPSZES RÖGZÍTÉS 2
 FÜGGÖNYFALRA SZERELT BEÉPÍTÉS
 FÜGGŐLEGES METSZET

M=1:5

2012.06.21.

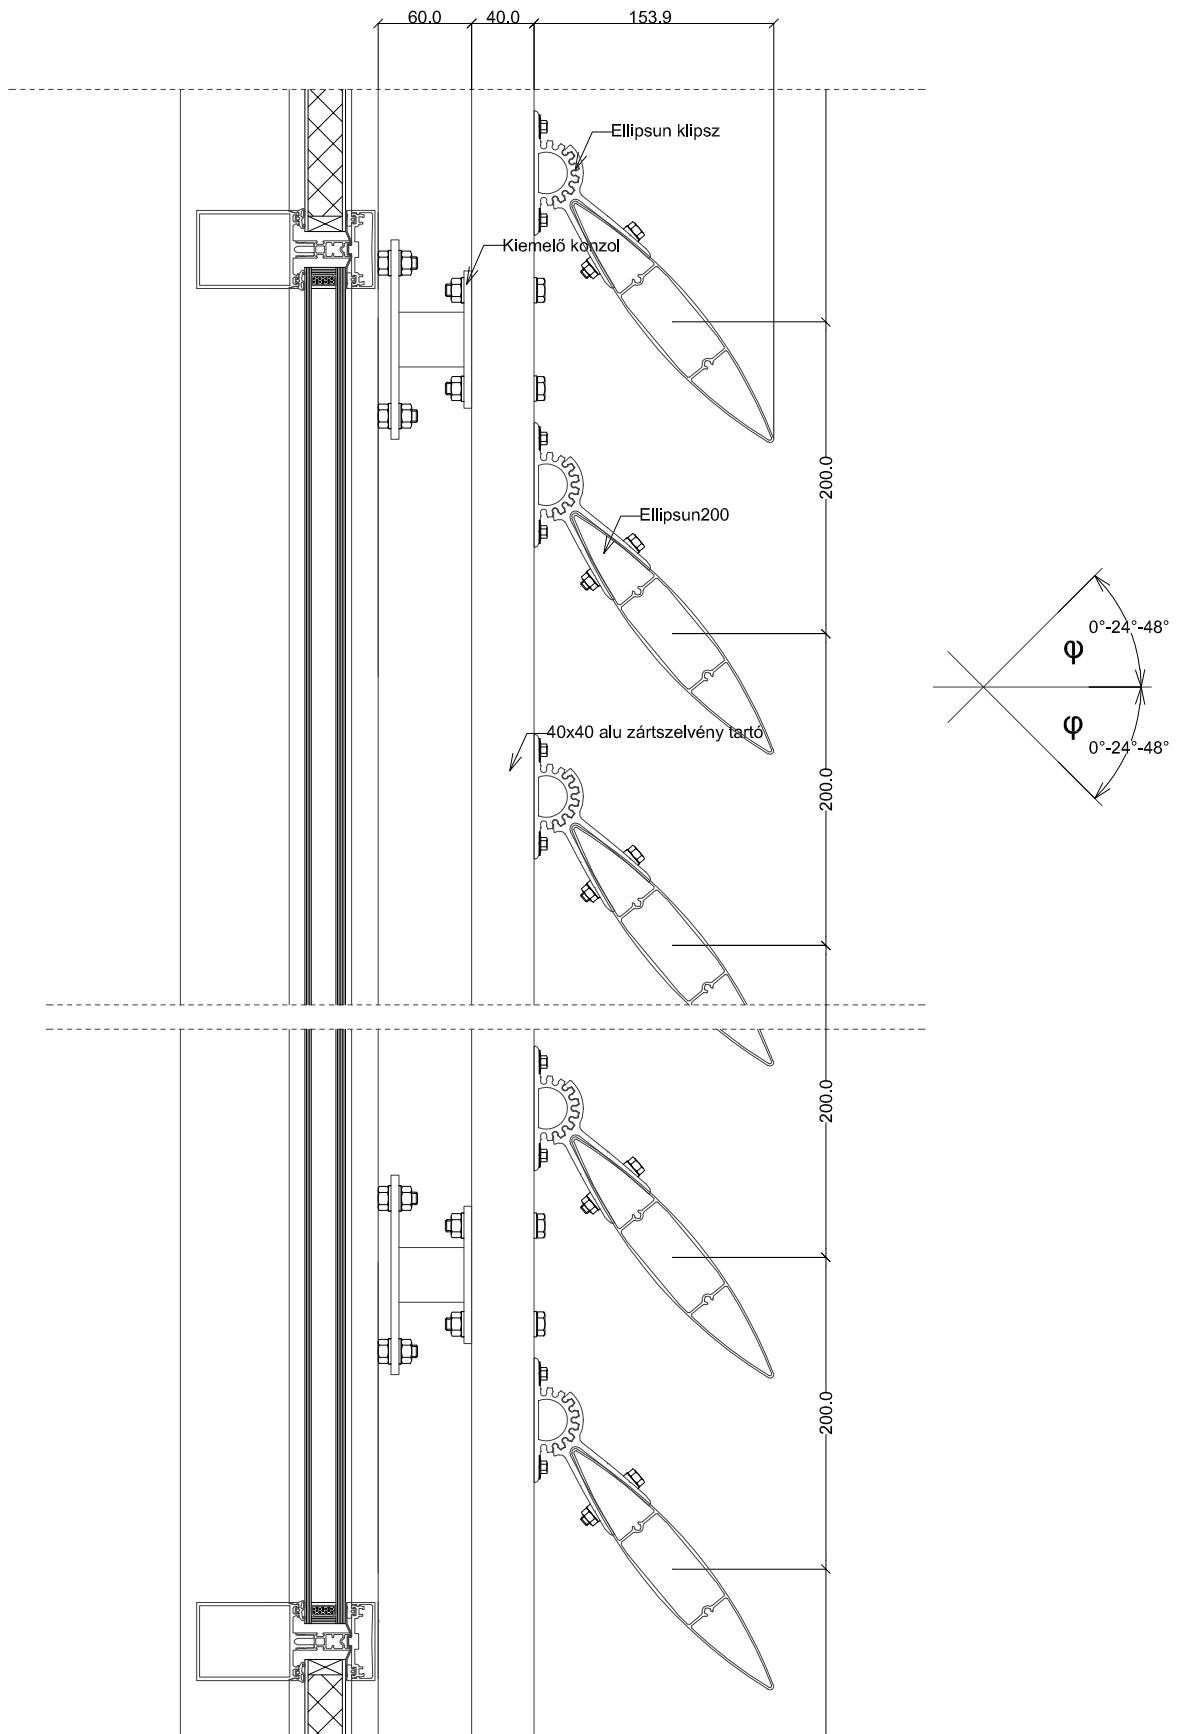

A klipsz állítható kivitelű (0,24,48 fok).
A lamellák távolsága tetszőlegesen választható.
A kiemelő konzol kinyúlása 6-20 cm között választható.

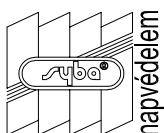


Syba Napvédelem Kft.
H - 2120 Dunakeszi, Repülőtéri út 1.
Tel.: +36/27/393-293 fax: +36/27/393-493
www.syba.hu info@syba.hu


ELLIPSUN 200 - KLIPSZES RÖGZÍTÉS 3
FÜGGÖNYFALRA SZERELT BEÉPÍTÉS
FÜGGŐLEGES METSZET

M=1:5


2018.02.22.

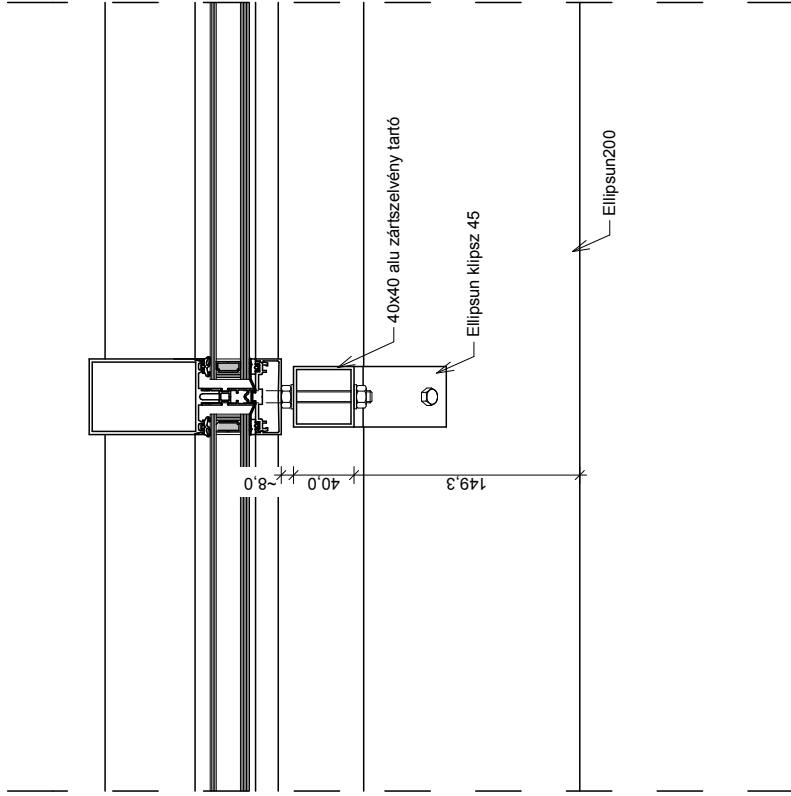

A klipsz lehet 0 vagy 45 fok, illetve állítható kivitelű (0,24,48 fok).

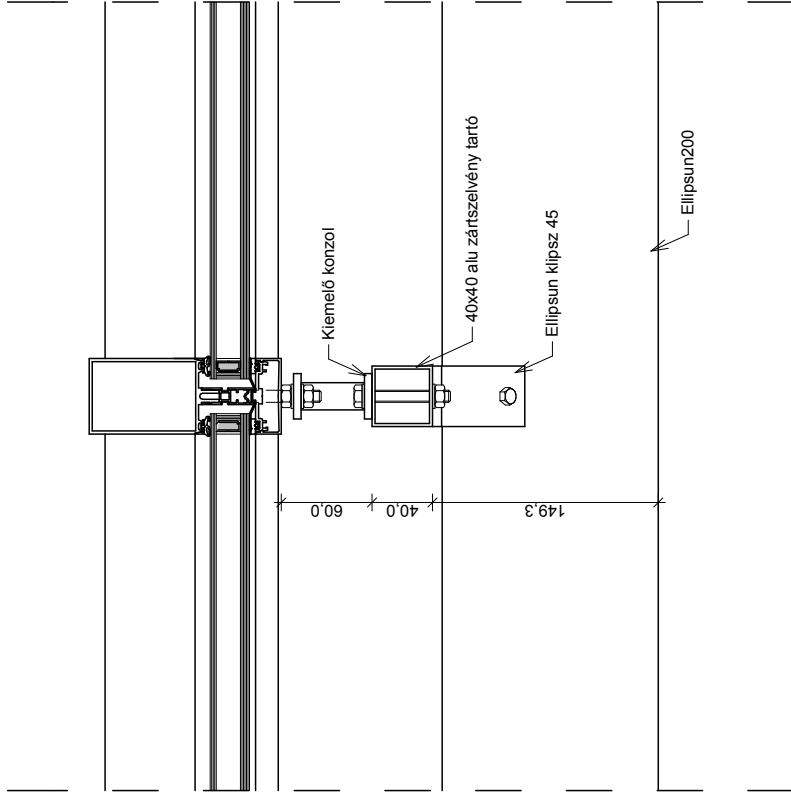

A klipsz lehet 0 vagy 45 fok, illetve állítható kivitelű (0,24,48 fok).
A kiemelő konzol kinyúlása 6-20 cm között választható.

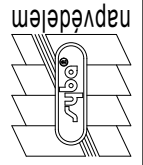


Syba Napvédelem Kft.
H - 2120 Dunakeszi, Repülőtéri út 1.
Tel.: +36/27/393-293 fax: +36/27/393-493
www.syba.hu info@syba.hu


ELLIPSUN 200 - KLIPSZES RÖGZÍTÉS FÜGGŐNYFALRA SZERELT BEÉPÍTÉS VÍZSZINTES METSZET

M=1:5

2012.06.21.

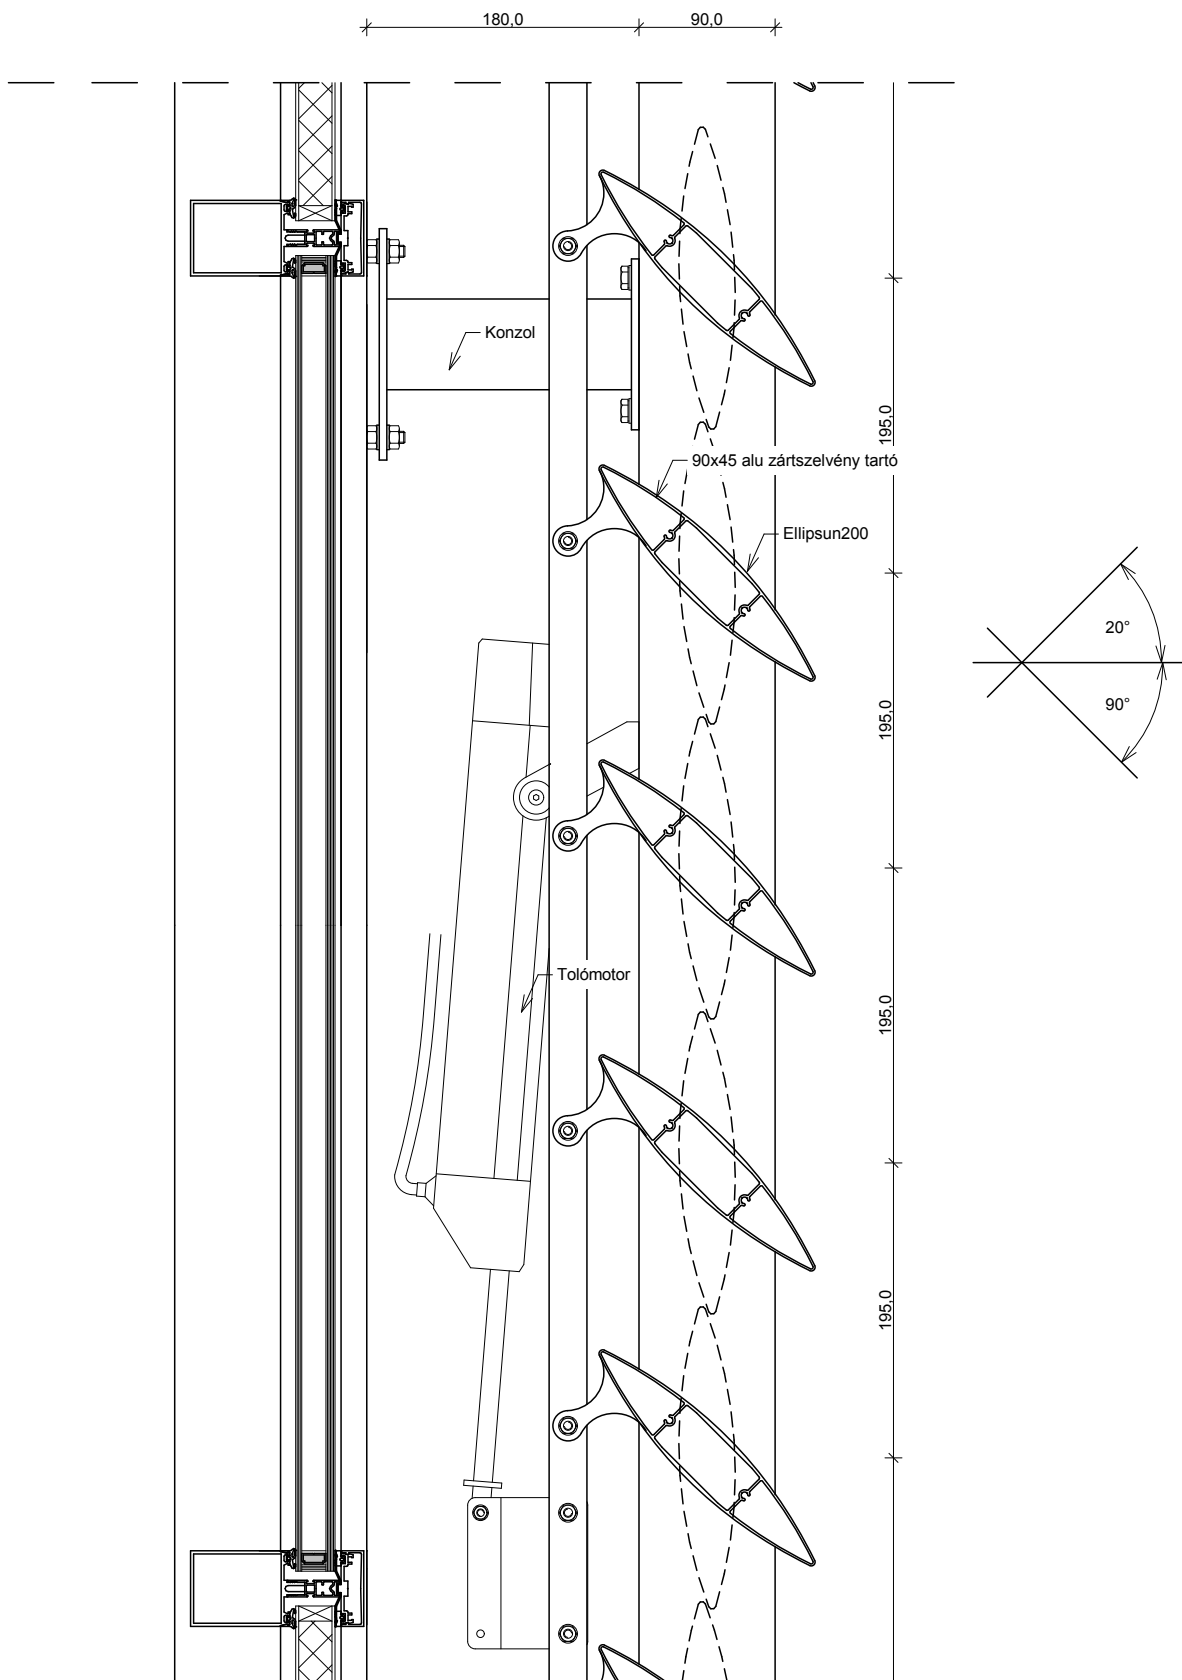

A lamellák a zárt helyzetből kb. 110 fokot fordulnak le.
A lamellák minden esetben 0,5-1,0cm átfedéssel vannak kiosztva.
A konzolok egyedileg méretezett szerkezetek.


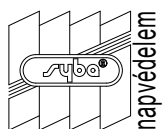


Syba Napvédelem Kft.
H - 2120 Dunakeszi, Repülőtéri út 1.
Tel.: +36/27/393-293 fax: +36/27/393-493
www.syba.hu info@syba.hu

ELLIPSUN 200 - VÍZSZINTES FORGATHATÓ
FÜGGÖNYFALRA SZERELT BEÉPÍTÉS
FÜGGŐLEGES METSZET

M=1:5

2012.06.21.

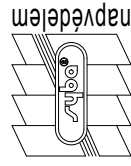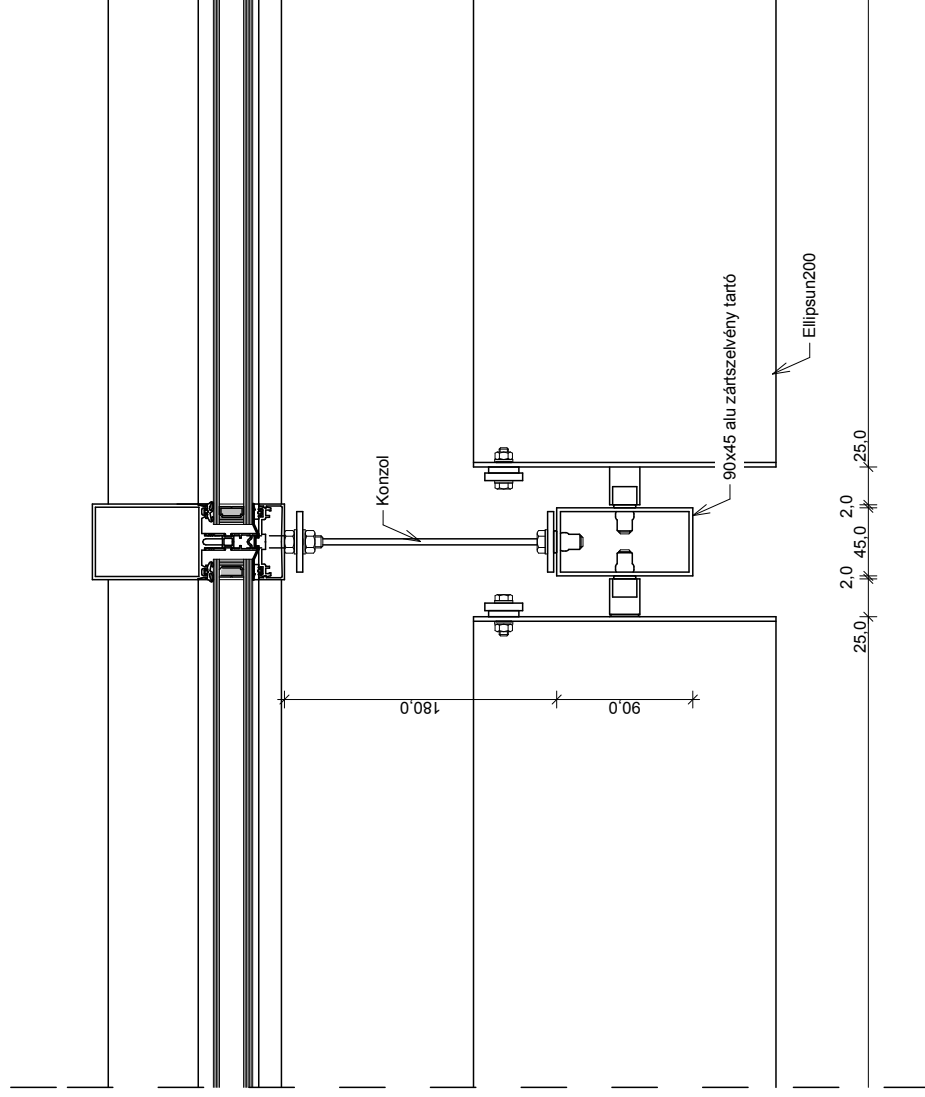


Syba Napvédelem Kft.
H - 2120 Dunakeszi Repülőtéri út 1.
Tel.: +36/27/393-293 fax: +36/27/393-493
www.syba.hu info@syba.hu


ELLIPSUN 200 - VÍZSZINTES FORGATHATÓ
FÜGGÖNYFALRA SZERELT BEÉPÍTÉS
VÍZSZINTES METSZET

M=1:5

2012.06.21.

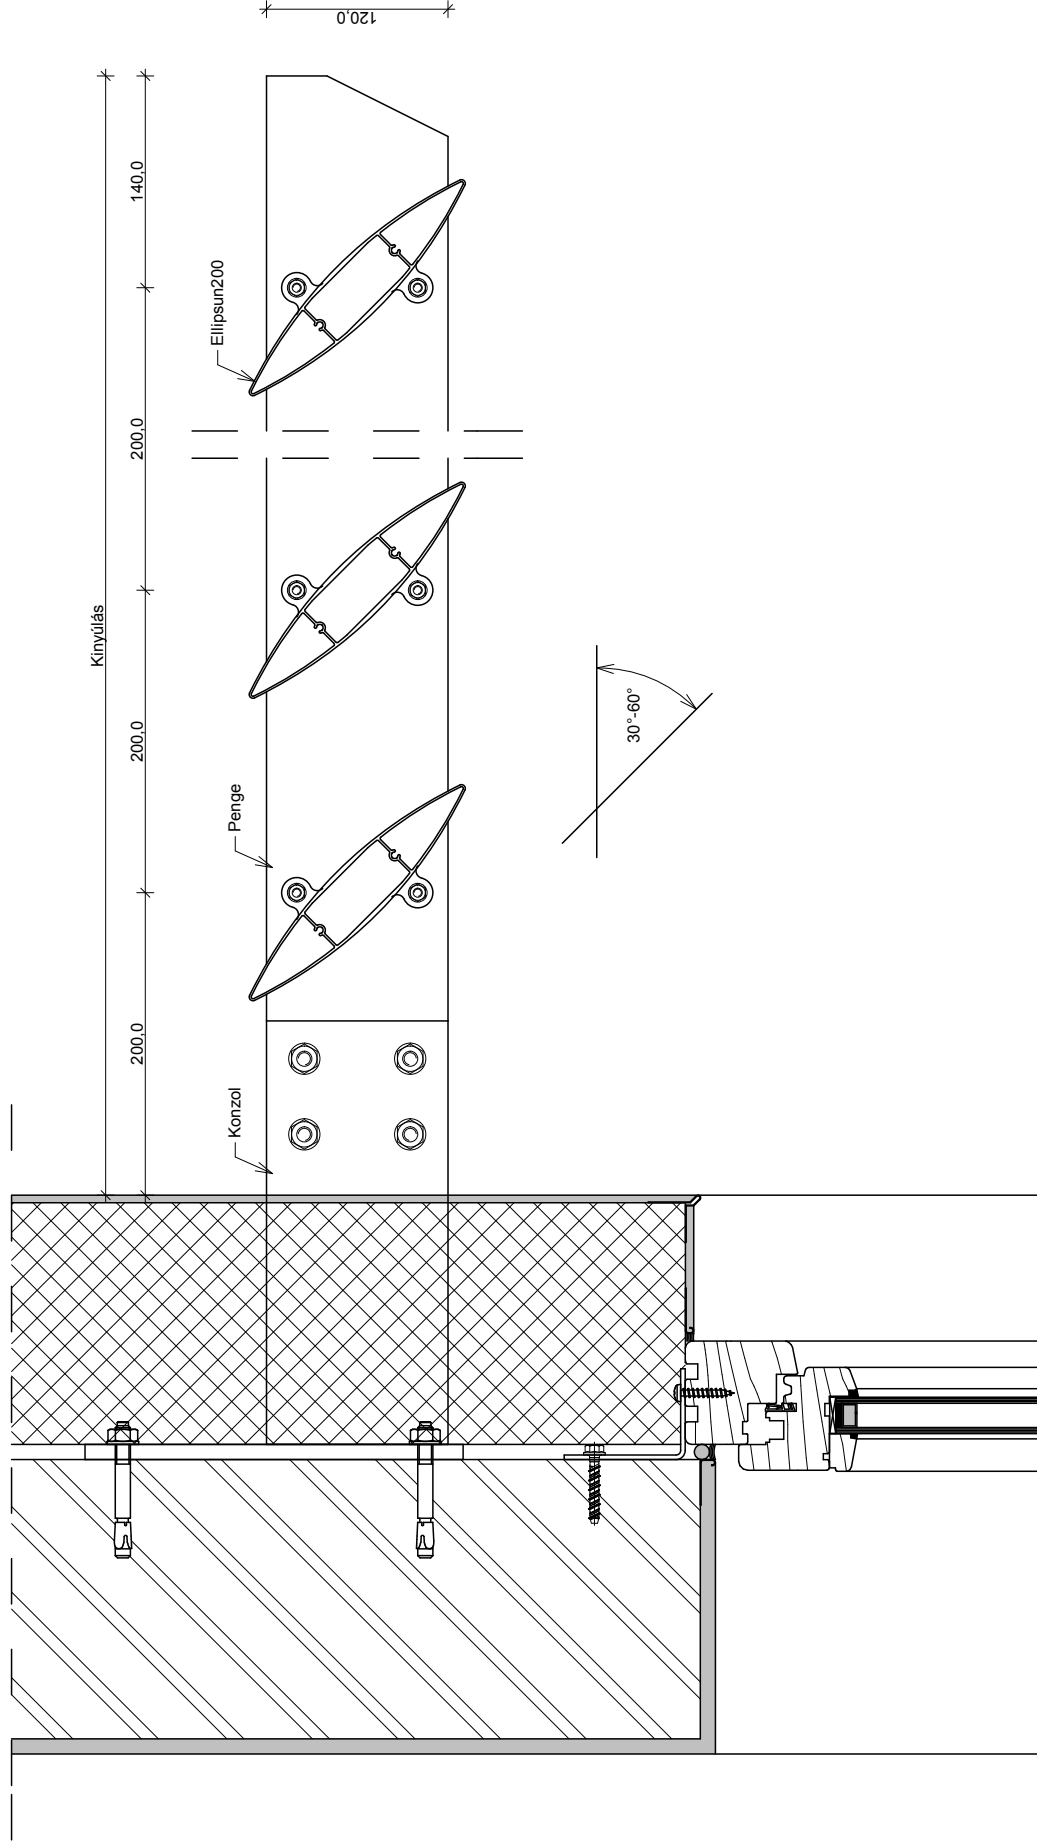

A lamellák dőlésszöge tetszőlegesen választható, általában 30-60 fok közötti.
 A lamellák távolsága tetszőlegesen választható.
 A konzolok és pengék egyedileg méretezett szerkezetek.

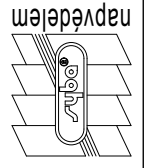

Syba Napvédelem Kft.
 H - 2120 Dunakeszi Repülőtéri út 1.
 Tel.: +36/27/393-293 fax: +36/27/393-493
 www.syba.hu info@syba.hu

ELLIPSUN 200 KONZOLOS BEÉPÍTÉS FÜGGŐLEGES METSZET

M=1:5

2012.06.21.